


各種作図 (④縦断面・平面図作成)

●平面図 ●縦断面図


いろいろな設定があります。
ここでは人工勾配の箇所を赤色に表示し、PH 高（計画高）を表示できます。

補助暗渠は青色で表示しています。

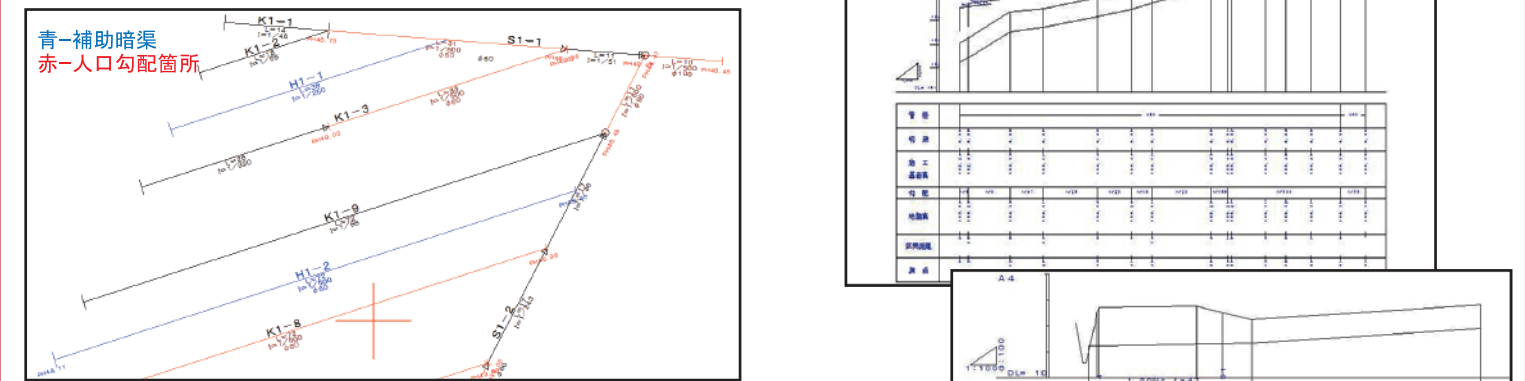


● 落口詳圖

落口詳細図は縦断図と同じように自動作成できます。

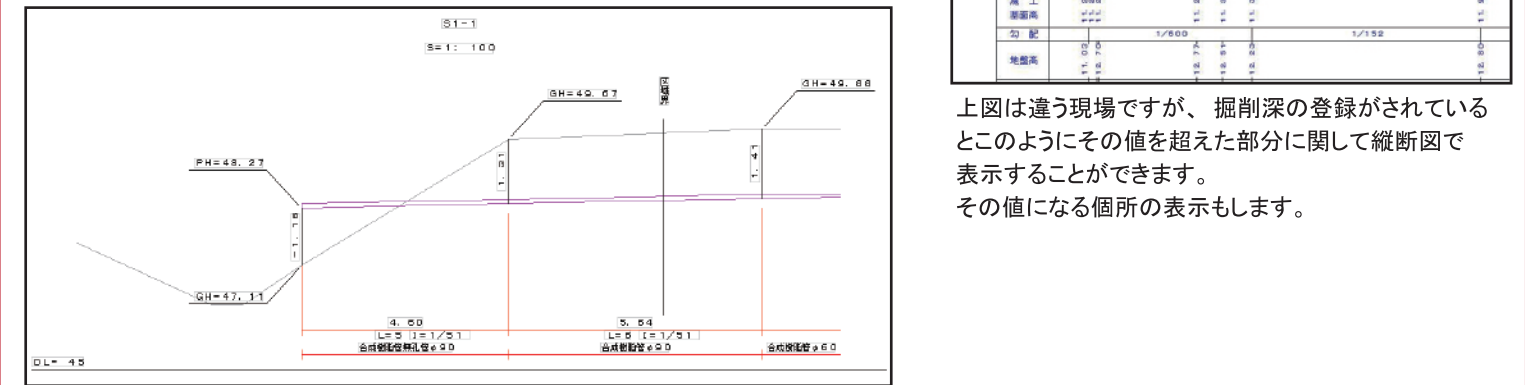

面積割図の処理 (⑥面積割図の処理)

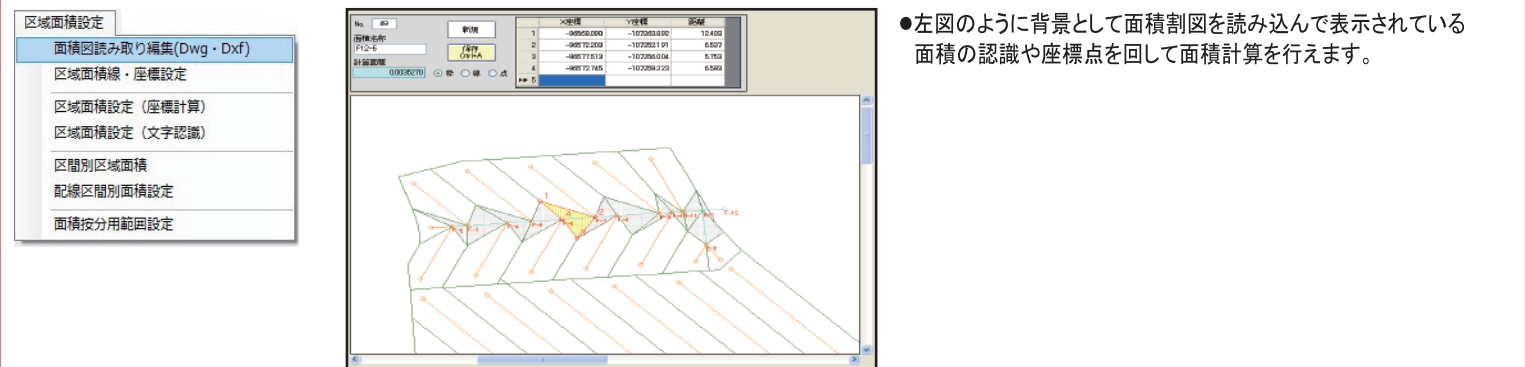

●左図のように背景として面積割図を読み込んで表示されている面積の認識や座標点を回して面積計算を行えます。

●動作環境

OS Microsoft® Windows10 / Windows8/8.1 / Windows7 (各 OS 全て日本語版 32bit/64bit) **グラフィックボード** オンボード以上推奨

記憶媒体 HDD 1GB 以上推奨 **メモリー** 4GB 以上推奨 **プロセッサー** Intel Core i3 以上または AMD A8 以上推奨

ディスプレイ 1024×768 以上の解像度推奨

※インストール時に CD-ROM ドライブを使用します。 ※USB プロテクター用に USB 規格 1.1 準拠のポートを 1 つ使用します。

※AMD は、Advanced Micro Devices, Inc. の商標です。

※インテルおよび Intel Core は、アメリカ合衆国およびその他の国における Intel Corporation またはその子会社の商標または登録商標です。 ※AMD は、Advanced Micro Devices, Inc. の商標です。

URL www.miraisystem.jp/

株式会社 未来システム工房

本社 〒065-0022 北海道札幌市東区北 22 条東 3 丁目 1-35
 ハイテクビル・さっぽろ 141

関東営業所 〒260-0045 千葉県千葉市中央区弁天 1-15-3

元 ビズサークル千葉駅前オフィス 33 号 元

静岡営業所 〒421-1215 静岡県静岡市葵区羽鳥5丁目14-37

大阪オフィス 〒533-0014 大阪府大阪市東淀川区豊新3丁目13-7-202

九州営業所 〒811-3103 福岡県古賀市中央3丁目7-8

販売元

振興局対応
暗渠システム

水田
畑
草地



対応

水田
畑
草地

対応

対応


- ① 人工勾配個所の自動設置
- ② 水理計算機能（管径・勾配自動設定）
- ③ 長暗渠の管径割込機能
- ④ 縦断面・平面図作成
- ⑤ 落口部（連絡渠）縦断図認識機能
- ⑥ 面積割図への対応
- ⑦ 各種チェック機能（流速・埋設深 etc）
- ⑧ 面積調書・能力計算書作成・数量調書作成
- ⑨ 落口部詳細図
- ⑩ 補助暗渠の対応
- ⑪ 附帯明渠の設計（予定）

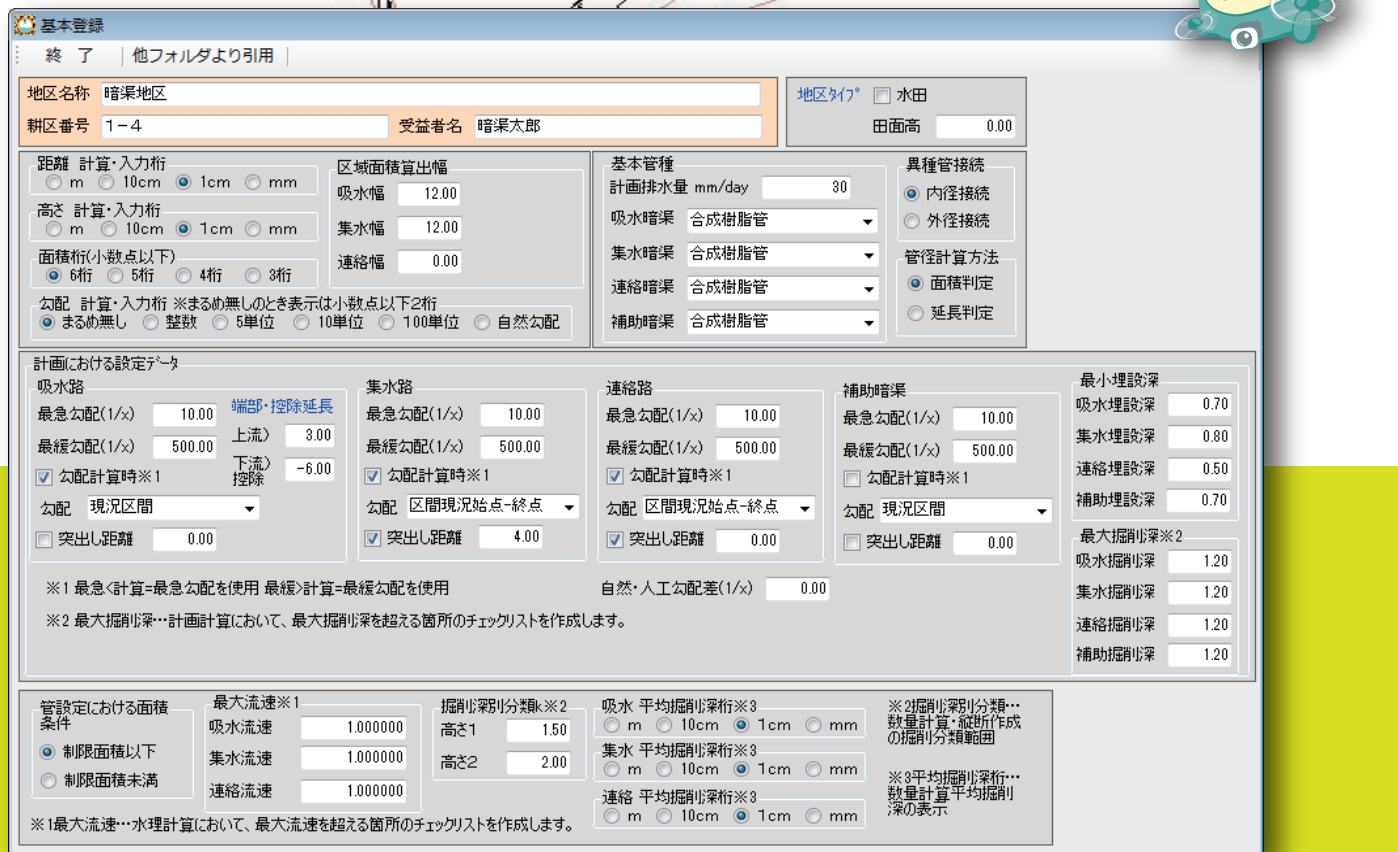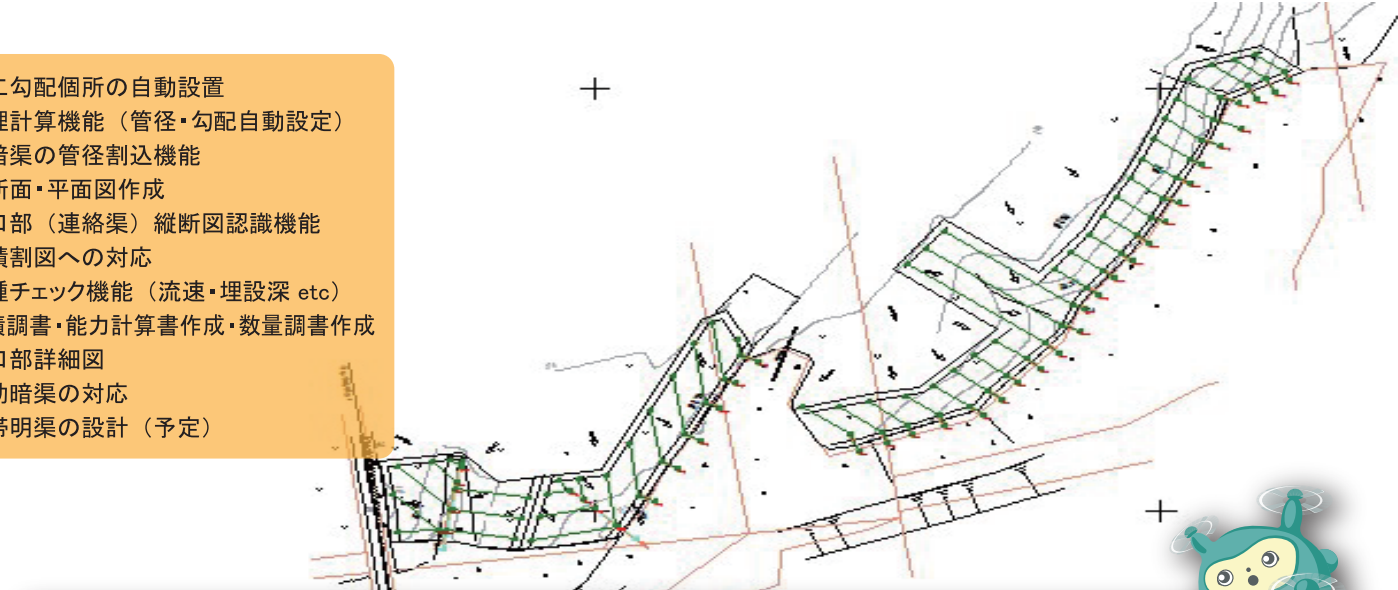

- 平均配計算の方法は、まるめ無しから設定単位での指定、自然勾配を選択すると高さの影響のない範囲で丸めをします。
- 異種管接続は、連絡渠がVU管の場合内径接続するか外径接続をするかを選択できます。(通常は内径接続)
- 計画を行う時の最急勾配・最緩勾配や最小埋設深・最大掘削深、また勾配設定方法は種別ごとに行えます。
- 端部延長は上・下流部で設定できます。
- 突き出し距離とは落口部で無孔管を使用する延長です。
- 勾配計算方法は、現況の折れ点ごとの計算区間現況の起終点での計算などがあります。
- 水理計算を行ったときに、最大掘削深や落差高、最大流速を上回る部分の一覧リストを作成します。(チェックリスト)
- 水理計算のチェックは以下と未満が選べます。
- 掘削深分類とは掘削機種別の数量を出すことができるため、その分類値を二つまで設定できます。これに関しては縦断図に別表示できます。
- 平均掘削深もそれぞれ別に桁指定できます。


暗渠管配置データの認識

- 連絡渠の縦断面図が別にある場合はその CAD データを読み込んで、ここで認識した連絡渠部分に現況の単点 SIMA 座標として配置し、現況発生をした場合に、縦断面図の形状が生かされることになります。

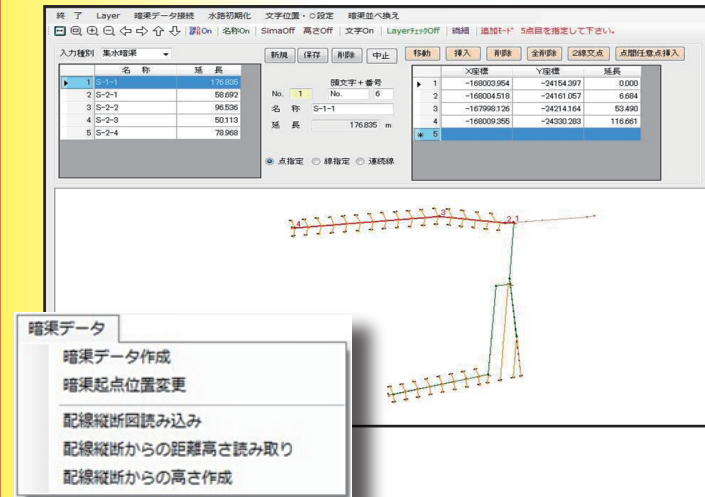


現況の発生

- 左図が発生したデータです。
不要な点を非表示にしたり数値の編集も行えます。（一部コントロールポイントは変更不可です）

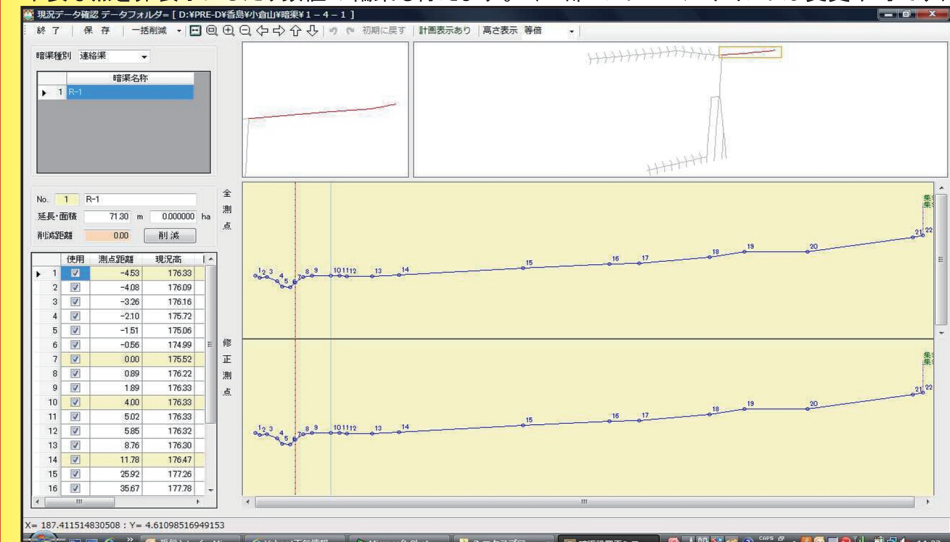


管配置の計算（高さ）（①人工勾配個所の設置）

- 人工勾配区間の自動設置をします。

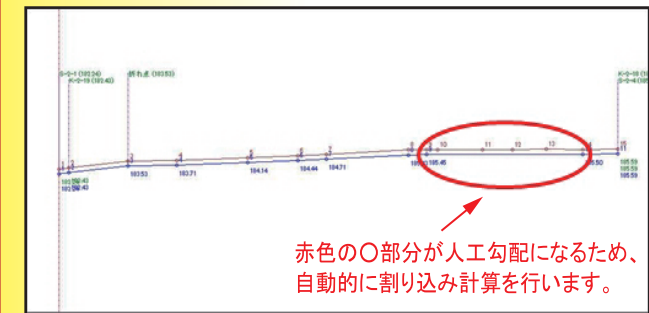


- 計画起点調整とは、一本抜きが並んでいる場合などで落ち口部の延長の調整をします。

- 勾配・埋設深の計算を行います。

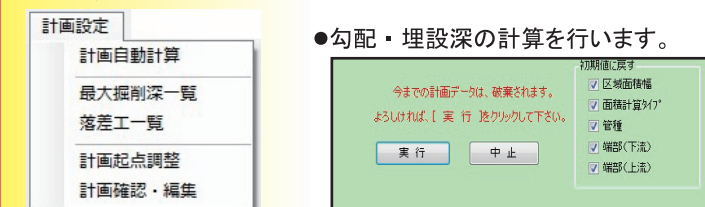


縦断面図の CAD データの反映 (⑤縦断面図の認識)

- このように縦断図の CAD データを認識して、現況の変化点として使用するデータを認識させます。画面上の赤い線が現況線となります。

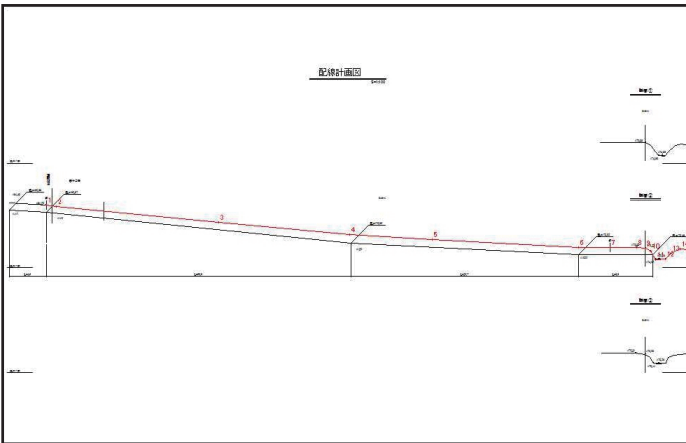

水理計算 (②水理計算機能)

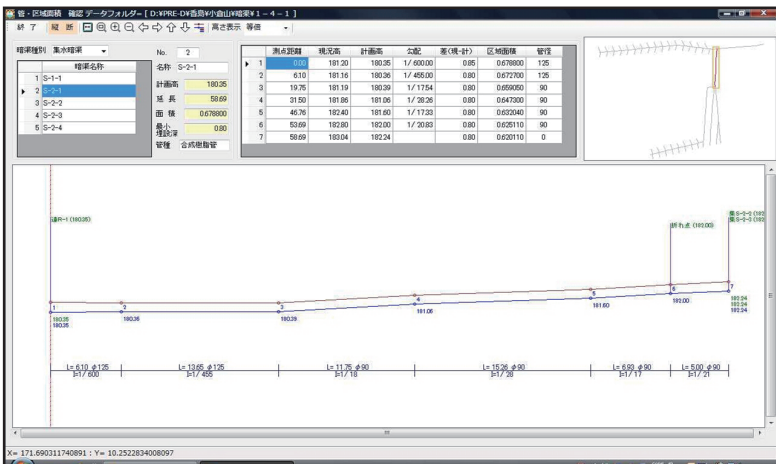

- 水理計算
 - 区域面積・追加距離編集 及び 按分計算
 - 管計算・区域面積計算
 - 管流速チェック一覧
 - 管割り込み
 - 管確認
 - 流域面積表印刷
 - 管径算定表印刷
 - 数量計算書
 - 平均算出調書

	測点距離	現況高	計畫高	勾配	差(現-計)	区域面積	管徑
1	0.00	181.20	180.35	1/ 600.00	0.85	0.678800	125
2	6.10	181.16	180.36	1/ 455.00	0.80	0.672700	125
3	19.75	181.19	180.39	1/ 175.04	0.80	0.659050	90
4	31.50	181.86	181.06	1/ 28.26	0.80	0.647300	90
5	46.76	192.40	181.60	1/ 17.33	0.80	0.632040	90
6	53.69	182.80	182.00	1/ 20.83	0.80	0.625110	90
7	58.69	183.04	182.24		0.80	0.620110	0

チェックリスト (⑦各種チェック機能)

	曜渠種別	No.	曜渠名称	淵点距離	現況高	計画高	差(現-計)
1	取水曜渠	2	A2	0.00	12.89	11.37	1.52
2	取水曜渠	2	A2	10.41	12.78	11.39	1.39
3	取水曜渠	3	A3	0.00	12.89	11.29	1.60
4	取水曜渠	3	A3	31.16	12.66	11.34	1.32
5	取水曜渠	4	A4	2.83	12.50	11.23	1.27
6	取水曜渠	4	A4	4.00	12.70	11.23	1.47
7	取水曜渠	4	A4	40.79	12.77	11.29	1.48
8	取水曜渠	5	A5	2.82	12.41	11.17	1.24
9	取水曜渠	5	A5	4.00	12.53	11.17	1.36
10	取水曜渠	5	A5	40.47	12.82	11.23	1.59
11	取水曜渠	6	A6	40.53	12.78	11.17	1.61
12	取水曜渠	7	A7	50.20			
13	集水曜渠	1	B1	4.00			

(埋設深チェック)

	暗渠係別	No.	暗渠名称	基点距離	現況高	計画高	接続元名称	接続元高さ	落差
				1000	1200	1129 吸)A2		1157	008
1	集水暗渠	1	B1	10.00	12.89	1129 吸)A3		1129	0.00
2	集水暗渠	2	B2	8.98	11.37	1040 吸)A12		1047	0.07
3	集水暗渠	2	B2	8.98	11.37	1040 吸)A13		1040	0.00
5	集水暗渠	3	B3	31.11	11.02	1008 吸)A17		1012	0.04
6	集水暗渠	3	B3	69.74	11.04	1014 吸)A18		1014	0.00
7	集水暗渠	3	B3	108.38	11.18	1028 吸)A19		1028	0.00
8	集水暗渠	3	B3	147.02	11.36	1042 吸)A20		1046	0.04
9	集水暗渠	3	B3	185.66	11.44	1049 吸)A21		1054	0.05
10	集水暗渠	3	B3	224.29	11.53	1055 吸)A22			
11	集水暗渠	3	B3	224.29	11.53	1055 吸)A23			

(落差エディット)

各種計算書 (⑧計算書作成)

流域面積表 (流域面積表)									
地区名称	流域地区	地区番号	1-4	地区名称	地区番号	5-8	地区名称	地区番号	9-12
流域名称	流域番号	流域面积 (km ²)	流域人口 (人)	流域人口 (人)	流域人口 (人)	流域人口 (人)	流域人口 (人)	流域人口 (人)	流域人口 (人)
E-1-1	10.00	2.50	7.80	10.00	10.00	0.015000	0.015000		
E-1-2	10.00	7.90	7.80	10.00	10.00	0.015000	0.015000		
E-1-3	10.00	7.90	7.80	10.00	10.00	0.015000	0.015000		
E-1-4	10.00	7.90	7.80	10.00	10.00	0.015000	0.015000		
E-1-5	10.00	7.90	7.80	10.00	10.00	0.015000	0.015000		
E-1-6	10.00	7.90	7.80	10.00	10.00	0.015000	0.015000		
E-1-7	10.00	7.90							
E-1-8	10.00	7.90							
E-1-9	10.00	7.90							
E-1-10	1 10.00	2.27							
	2 10.00	5.63							
E-1-11	10.00	7.90							
E-1-12	10.00	7.90							

管 径 算 定 表 (集水暗管)		(管径算定表)
計雨排水量	30.0 mm/day	
單位排水量	3.472 1/s/ha	
管 種 別	合成樹脂管	
粗度係數	0.0120	
地區名稱		
地區番号		
受益者名		

計測排水量 30.0 mm/day 平均排水量 3.472 l/s/ha		地区名称 排水番号 受益番号	
管 種 別	合成耐衝量		
0.0120			


排水名称	流域面積 (ha)	管 延 長 (km)	流域長 (km)	合 計 合 (ha)	計画流域 (ha)	計画延長 (km)	計画 I (ha)	計画 II (ha)	計画 III (ha)	計画 IV (ha)	計画 V (ha)	計画 VI (ha)	計画 VII (ha)	計画 VIII (ha)	計画 IX (ha)	計画 X (ha)	計画 XI (ha)	計画 XII (ha)	計画 XIII (ha)	計画 XIV (ha)	計画 XV (ha)	計画 XVI (ha)	計画 XVII (ha)	計画 XVIII (ha)	計画 XIX (ha)	計画 XX (ha)	計画 XXI (ha)	計画 XXII (ha)	計画 XXIII (ha)	計画 XXIV (ha)	計画 XXV (ha)	計画 XXVI (ha)	計画 XXVII (ha)	計画 XXVIII (ha)	計画 XXIX (ha)	計画 XXX (ha)	計画 XXXI (ha)	計画 XXXII (ha)	計画 XXXIII (ha)	計画 XXXIV (ha)	計画 XXXV (ha)	計画 XXXVI (ha)	計画 XXXVII (ha)	計画 XXXVIII (ha)	計画 XXXIX (ha)	計画 XL (ha)	計画 XLI (ha)	計画 XLII (ha)	計画 XLIII (ha)	計画 XLIV (ha)	計画 XLV (ha)	計画 XLVI (ha)	計画 XLVII (ha)	計画 XLVIII (ha)	計画 XLIX (ha)	計画 L (ha)	計画 LI (ha)	計画 LII (ha)	計画 LIII (ha)	計画 LIV (ha)	計画 LV (ha)	計画 LVI (ha)	計画 LVII (ha)	計画 LVIII (ha)	計画 LIX (ha)	計画 LX (ha)	計画 LXI (ha)	計画 LXII (ha)	計画 LXIII (ha)	計画 LXIV (ha)	計画 LXV (ha)	計画 LXVI (ha)	計画 LXVII (ha)	計画 LXVIII ------	--------------	---------------	-------------	---------------	--------------	--------------	--------------	---------------	----------------	---------------	--------------	---------------	----------------	-----------------	---------------	--------------	---------------	----------------	-----------------	----------------	---------------	----------------	-----------------	------------------	----------------	---------------	----------------	-----------------	------------------	-----------------	----------------	-----------------	------------------	-------------------	-----------------	----------------	-----------------	------------------	-------------------	------------------	-----------------	------------------	-------------------	--------------------	------------------	---------------	----------------	-----------------	------------------	-----------------	----------------	-----------------	------------------	-------------------	-----------------	--------------	---------------	----------------	-----------------	----------------	---------------	----------------	-----------------	------------------	----------------	---------------	----------------	-----------------	------------------	-----------------	----------------	-----------------	------------------	-------------------	-----------------	----------------	-----------------	------------------	-------------------	------------------	-----------------	------------------	-------------------	--------------------	------------------	-----------------	------------------	-------------------	--------------------	-------------------	------------------	-------------------	--------------------	---------------------	-------------------	------------------	-------------------	--------------------	---------------------	--------------------	-------------------	--------------------	---------------------	----------------------	--------------------	-------------------	--------------------	---------------------	----------------------	---------------------	--------------------	---------------------	----------------------	-----------------------	---------------------	--------------------	---------------------	----------------------	-----------------------	----------------------	---------------------	----------------------	-----------------------	------------------------	----------------------	---------------------	----------------------	-----------------------	------------------------	-----------------------	----------------------	-----------------------	------------------------	-------------------------	-----------------------	---------------------	----------------------	-----------------------	------------------------	-----------------------	----------------------	-----------------------	------------------------	-------------------------	-----------------------	---------------------	------

- このような数量計算書を作成します、基本設定であったように掘削機種別に深さで仕分けして作成できます。

項目名称		φ80	φ80	φ90	φ100	φ125	φ150	φ200	(数量計算書)					
1	31-1	(0.81)	5											
2	31-2	(0.80)	58						84					
3	32-1	(0.80)	39				(0.92)	45	174					
4	32-2	(0.80)	81	(0.90)	11	(0.90)	12	(0.90)	70					
5	32-3		(0.90)	23					23					
6	33-1	(0.80)	89	(0.90)	20		(0.90)	147	(0.90)	39	(1.02)	2	271	
7	33-2	(0.85)	23	(1.89)	22	(1.04)	11	(1.04)	1				578	
8	34-1	(0.85)	45	(1.81)	22	(0.37)	11	(1.01)	11			(1.03)	13	102
9	34-2	(0.80)	87	(0.91)	48	(0.92)	1	(0.92)	10	(0.92)	31	(0.97)	13	108
10	35-1	(0.80)	75	(0.91)	36									111
集水渠合計		492	102	23	34	248	91	15						1085

地区名称		测点		区间距离 (m)	测深高 (m)	计测高 (m)	埋设深 (m)	平均深 (m)	错 (cm)
S-1									
63.83					145.31	144.34	0.97		
56.33		7.50		145.23	144.33	0.90	0.935	7.01250	
53.83		2.50		145.20	144.25	0.95	0.925	2.31250	
48.99		4.84		145.14	144.24	0.90	0.925	4.47700	
43.82		5.17		145.08	144.18	0.90	0.900	4.65300	
33.82		10.00		145.02	144.06	0.96	0.930	9.39000	
18.79		15.03		144.90	144.00	0.90	0.930	13.97790	
0.00		18.79		144.89	143.93	0.96	0.930	17.4470	
合计									59.20760
平均埋设深					$\phi=60$	0.93			
S-2									
110.82					145.76	144.86	0.90		
106.75		4.07		145.67	144.77	0.90	0.900	3.66300	
100.26		6.49		145.60	144.70	0.90	0.900	5.84100	
94.89		5.37		145.55	144.65	0.90	0.900	4.83300	
89.70		5.19		145.52	144.62	0.90	0.900	4.67100	
83.03		6.67		145.49	144.59	0.90	0.900	6.00300	
合计		27.79						25.01100	
平均埋设深					$\phi=60$	0.90			
(S-2)									
83.03					145.49	144.59	0.90	0.900	6.00300
79.14		3.89		145.48	144.58	0.90	0.900	3.50100	
71.17		7.97		145.44	144.54	0.90	0.900	7.17300	
68.57		2.60		145.41	144.51	0.90	0.900	2.34000	

管割り込み (③割込)

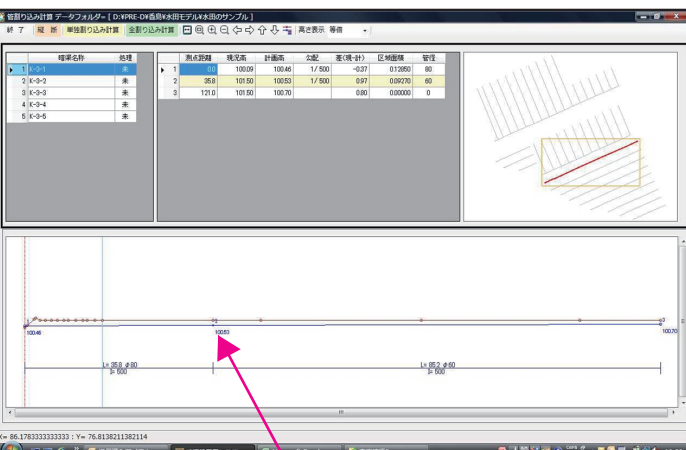

吸水渠などで延長が長い場合は、次のような対応が必要です。
一本の配線として計算すると管径が全てφ80となりますが、割り込み
計算をすると下のようにφ60で間に合う点を割り込みます。